


Tralltjocklek	22 mm	
Infästning av räls	Trä	
Sida för spärräls	Höger	
Listpaket	Nej	Levereras med förmonterade sektioner utan trall/inklådning

Sektion	Balkmått/Yttermått			Inkl 22 mm trall		
	Bredd	Längd	Höjd	Bredd	Längd	Höjd
Sektion 1	3715 mm	3603 mm	190 mm	3759 mm	3647 mm	212 mm
Sektion 2	3715 mm	3603 mm	190 mm	3759 mm	3647 mm	212 mm

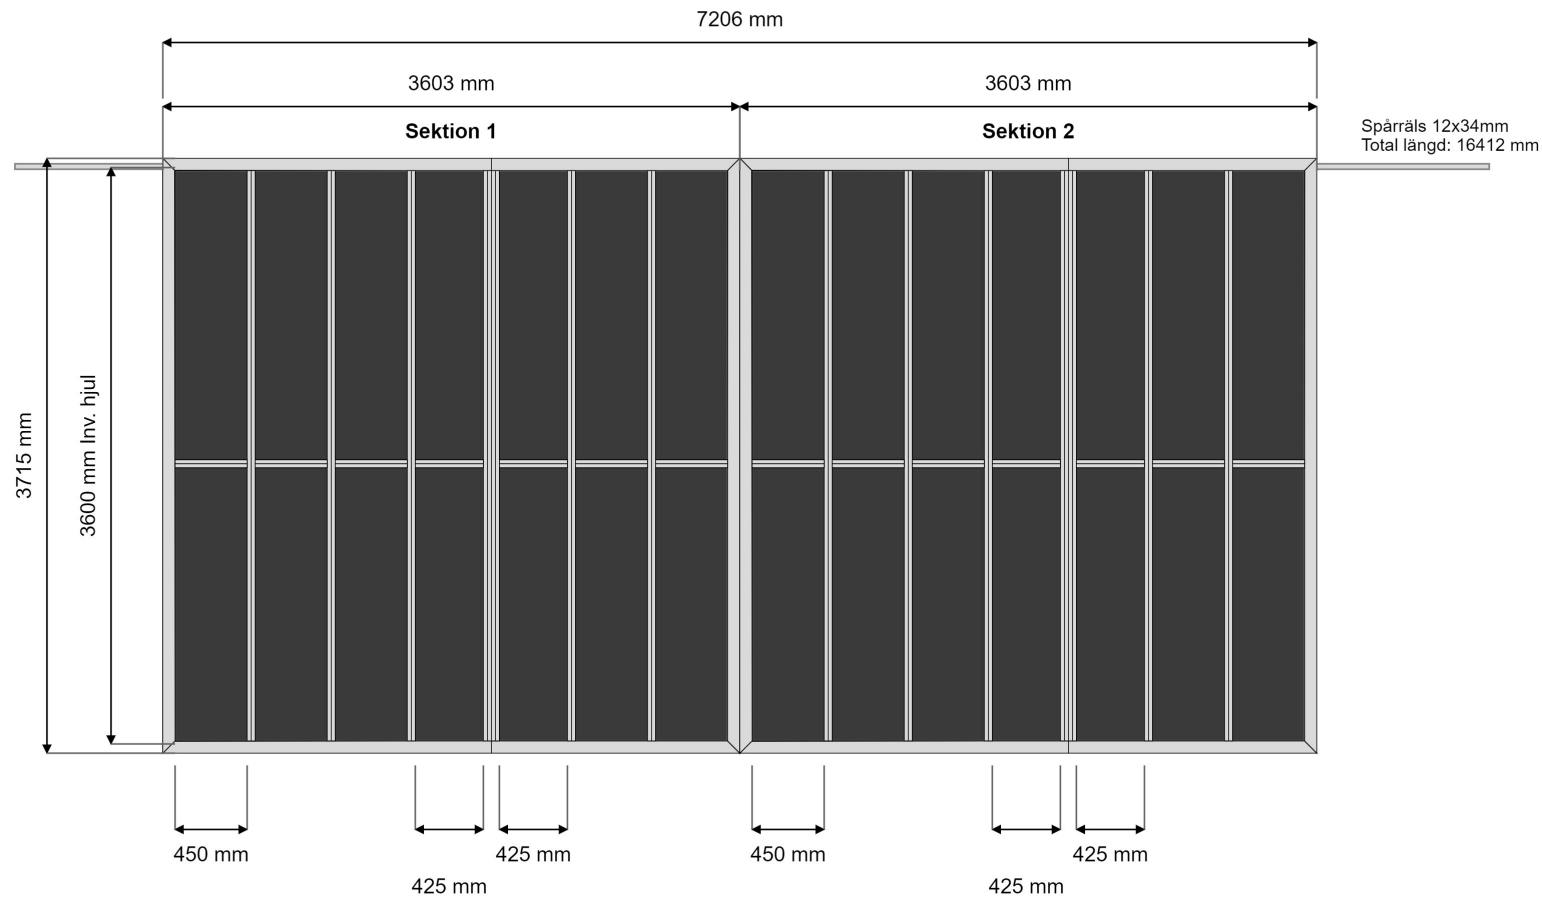

Alla mått i ritningen är exklusive trall och eventuellt listpaket.

Tolerans på mått i ritning/tabell är +/- 5mm.

Signatur

Datum