


| | | |
|--------------------|-------|--|
| Tralltjocklek | 22 mm | |
| Infästning av räls | Trä | |
| Sida för spärräls | Höger | |
| Listpaket | Nej | Levereras som byggsats utan trall/inklådning |

| Sektion | Balkmått/Yttermått | | | Inkl 22 mm trall | | |
|-----------|--------------------|---------|--------|------------------|---------|--------|
| | Bredd | Längd | Höjd | Bredd | Längd | Höjd |
| Sektion 1 | 4215 mm | 4103 mm | 190 mm | 4259 mm | 4147 mm | 212 mm |
| Sektion 2 | 4215 mm | 4103 mm | 190 mm | 4259 mm | 4147 mm | 212 mm |

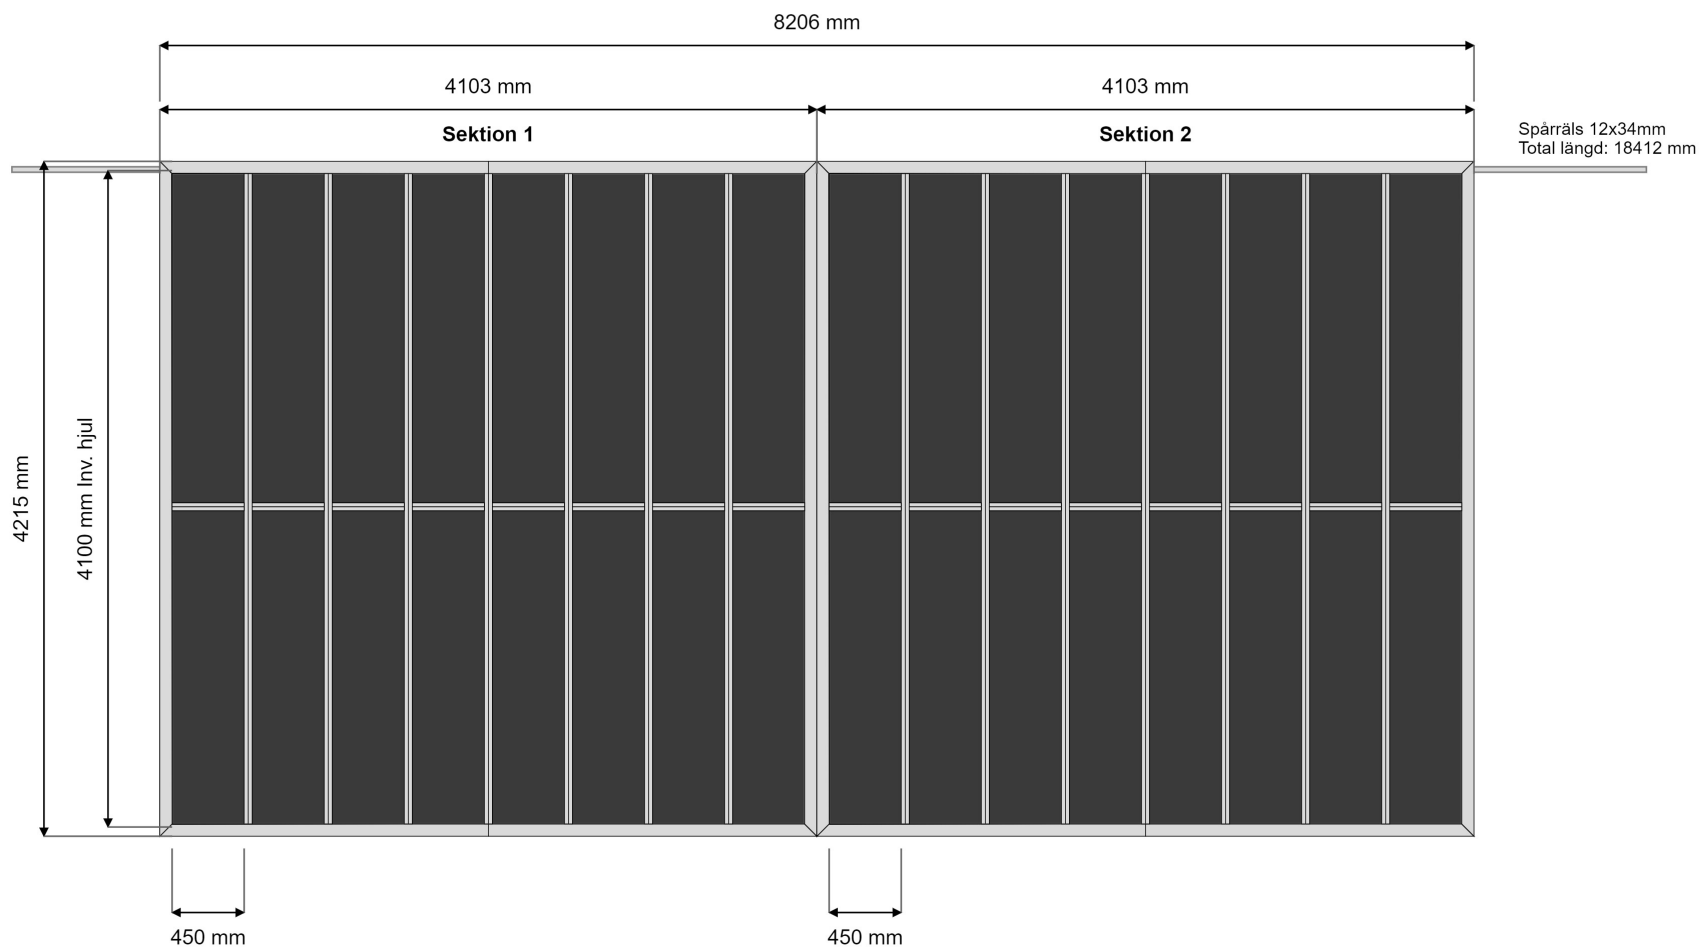

Alla mått i ritningen är exklusive trall och eventuellt listpaket.

Tolerans på mått i ritning/tabell är +/- 5mm.

Signatur _____ Datum _____