


Tralltjocklek	22 mm	
Infästning av räls	Trä	
Sida för spärräls	Höger	
Listpaket	Nej	Levereras med förmonterade sektioner utan trall/inklådnad

Sektion	Balkmått/Yttermått			Inkl 22 mm trall		
	Bredd	Längd	Höjd	Bredd	Längd	Höjd
Sektion 1	4215 mm	4103 mm	190 mm	4259 mm	4147 mm	212 mm
Sektion 2	4215 mm	4103 mm	190 mm	4259 mm	4147 mm	212 mm

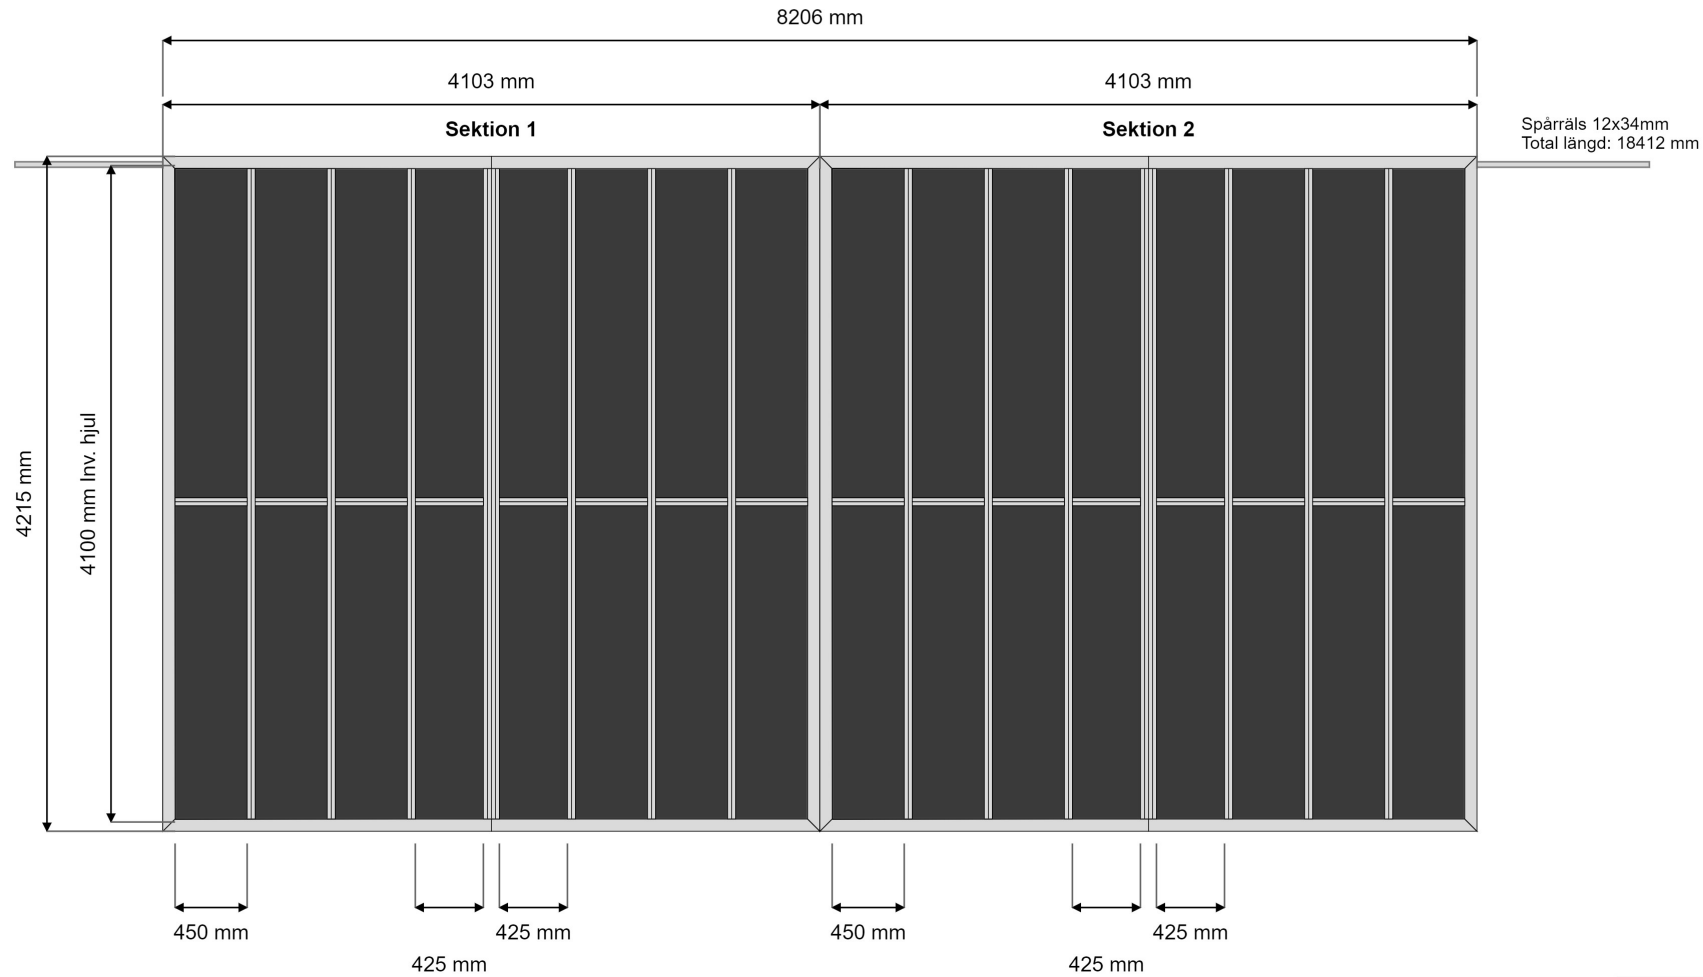

Alla mått i ritningen är exklusive trall och eventuellt listpaket.

Tolerans på mått i ritning/tabell är +/- 5mm.

Signatur

Datum