


Tralltjocklek	22 mm
Infästning av räls	Trä
Sida för spärräls	Höger
Listpaket	Nej
Motordrift	Nej

Levereras med förmonterade sektioner utan trall/inklådning

Sektion	Balkmått/Yttermått			Inkl 22 mm trall		
	Bredd	Längd	Höjd	Bredd	Längd	Höjd
Sektion 1	3715 mm	7103 mm	190 mm	3759 mm	7147 mm	212 mm

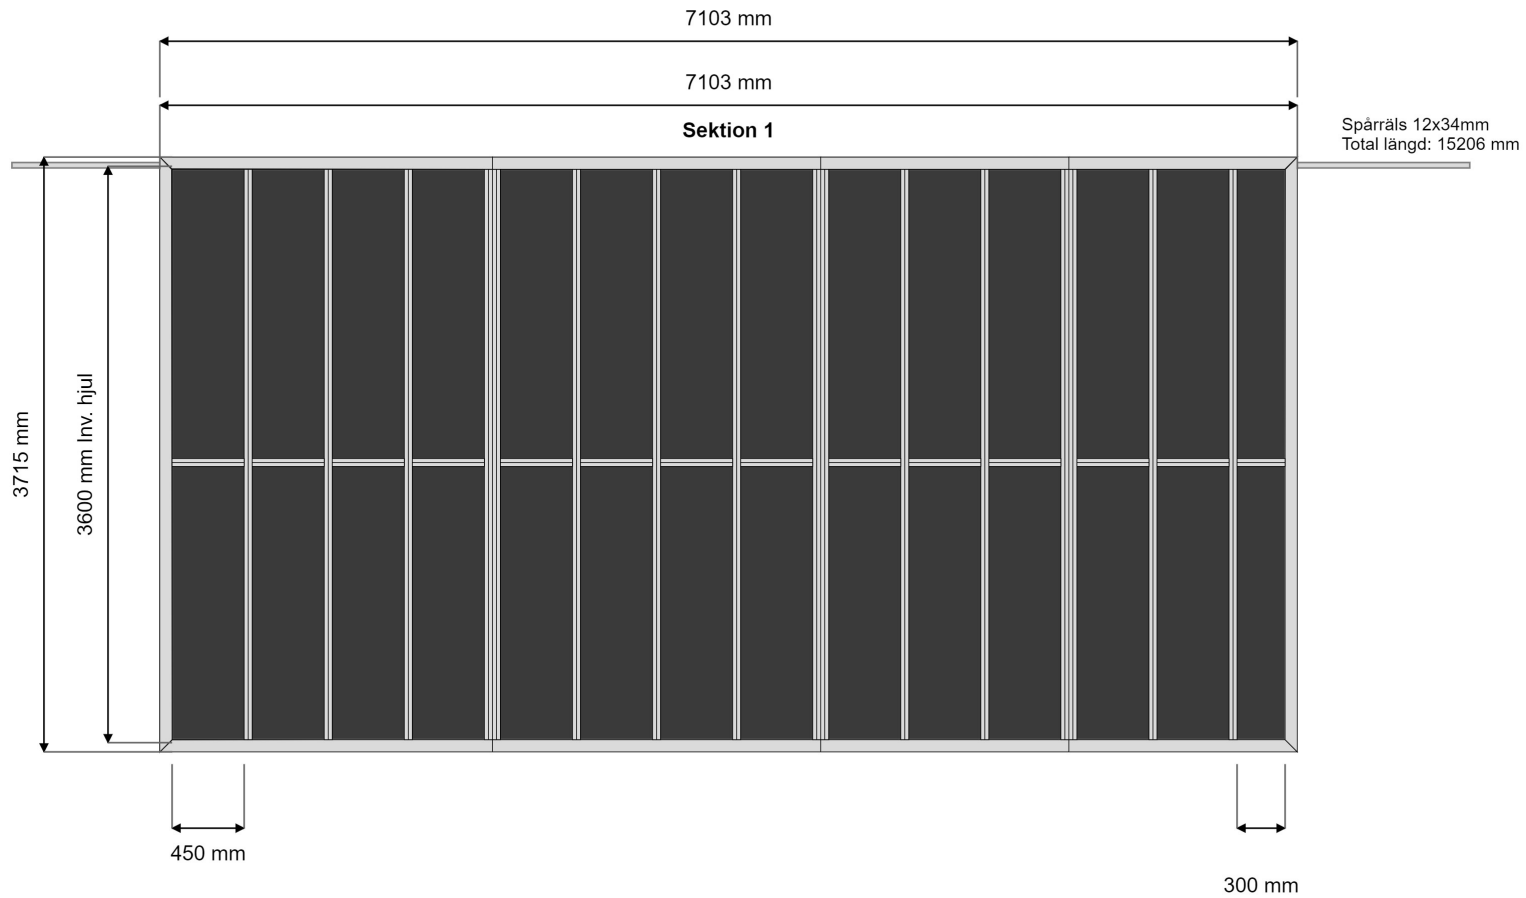

Alla mått i ritningen är exklusive trall och eventuellt listpaket.
Tolerans på mått i ritning/tabell är +/- 5mm.

Signatur _____ Datum _____