


Färg: DB 703 Antracitgrå
Glas: Polycarbonat
 3mm
Profiler tak: Standard
 50x35 mm
Profiler sida: Standard
 50x35 mm

Automatisk
sektionsstängning: Nej
Skenor: 2 x Standard
 14x282 mm
Förborrade hål i skena:
 Nej
Nedsänkt skena: Nej

Max snölast: ca. 65
kg/m²
Max vindlast: 100
km/h

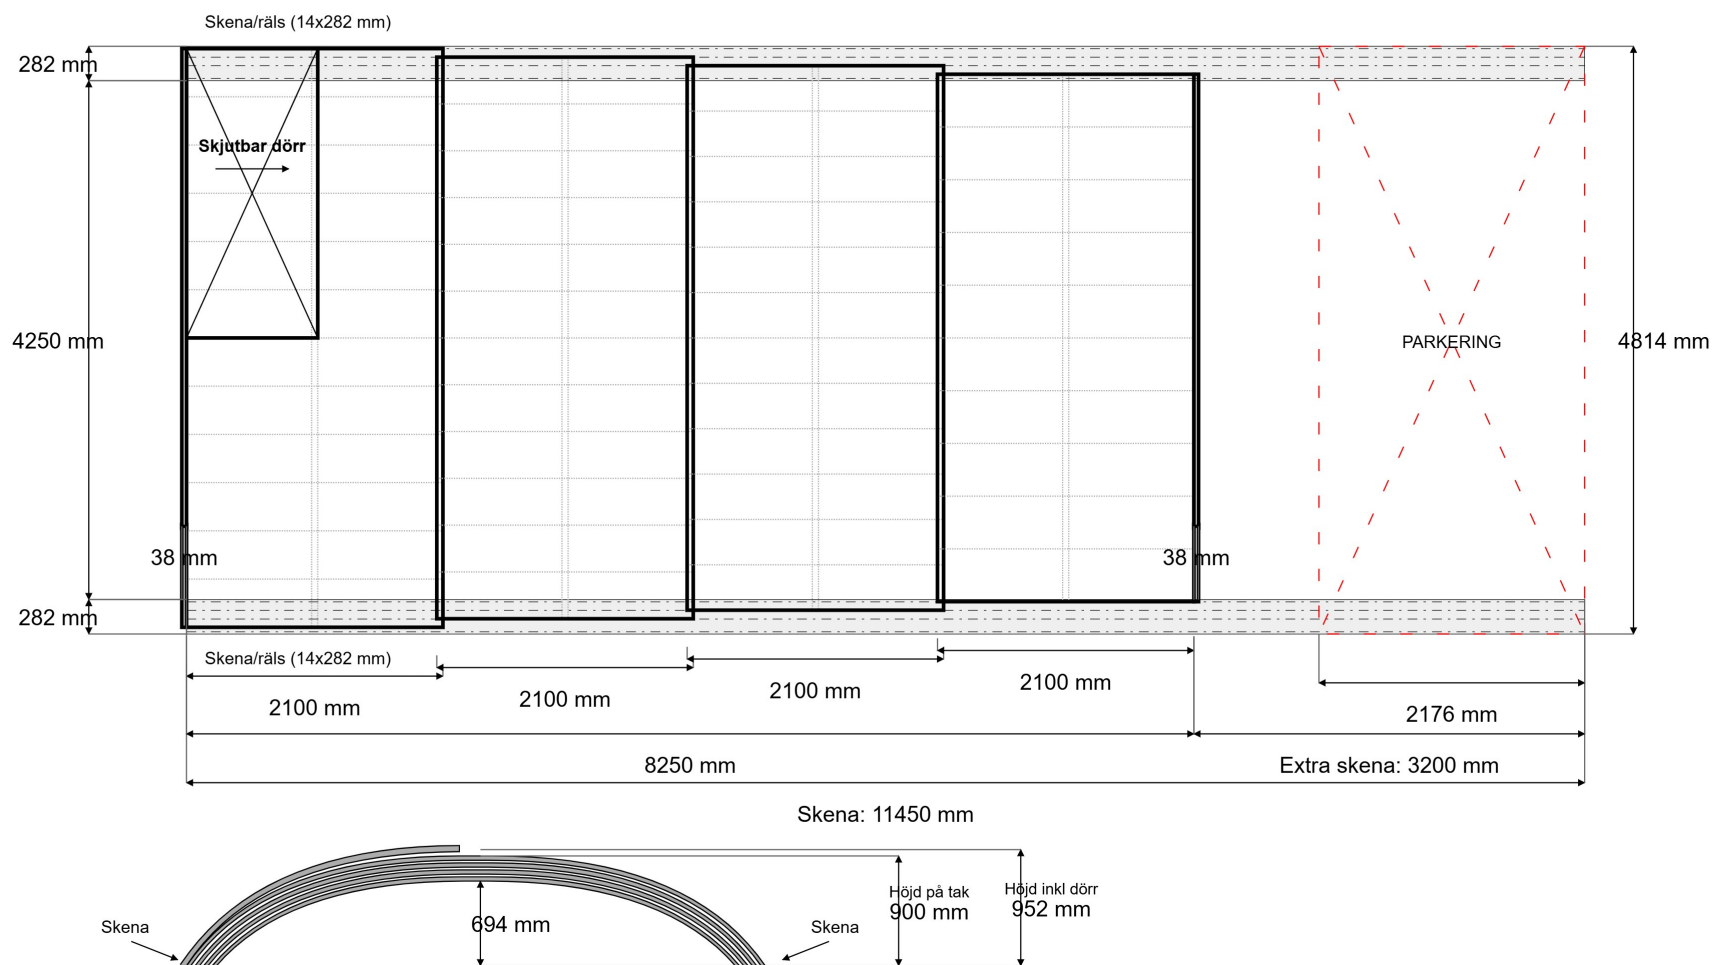

Tolerans på mått i ritning/tabell är $\pm 5\text{mm}$.